
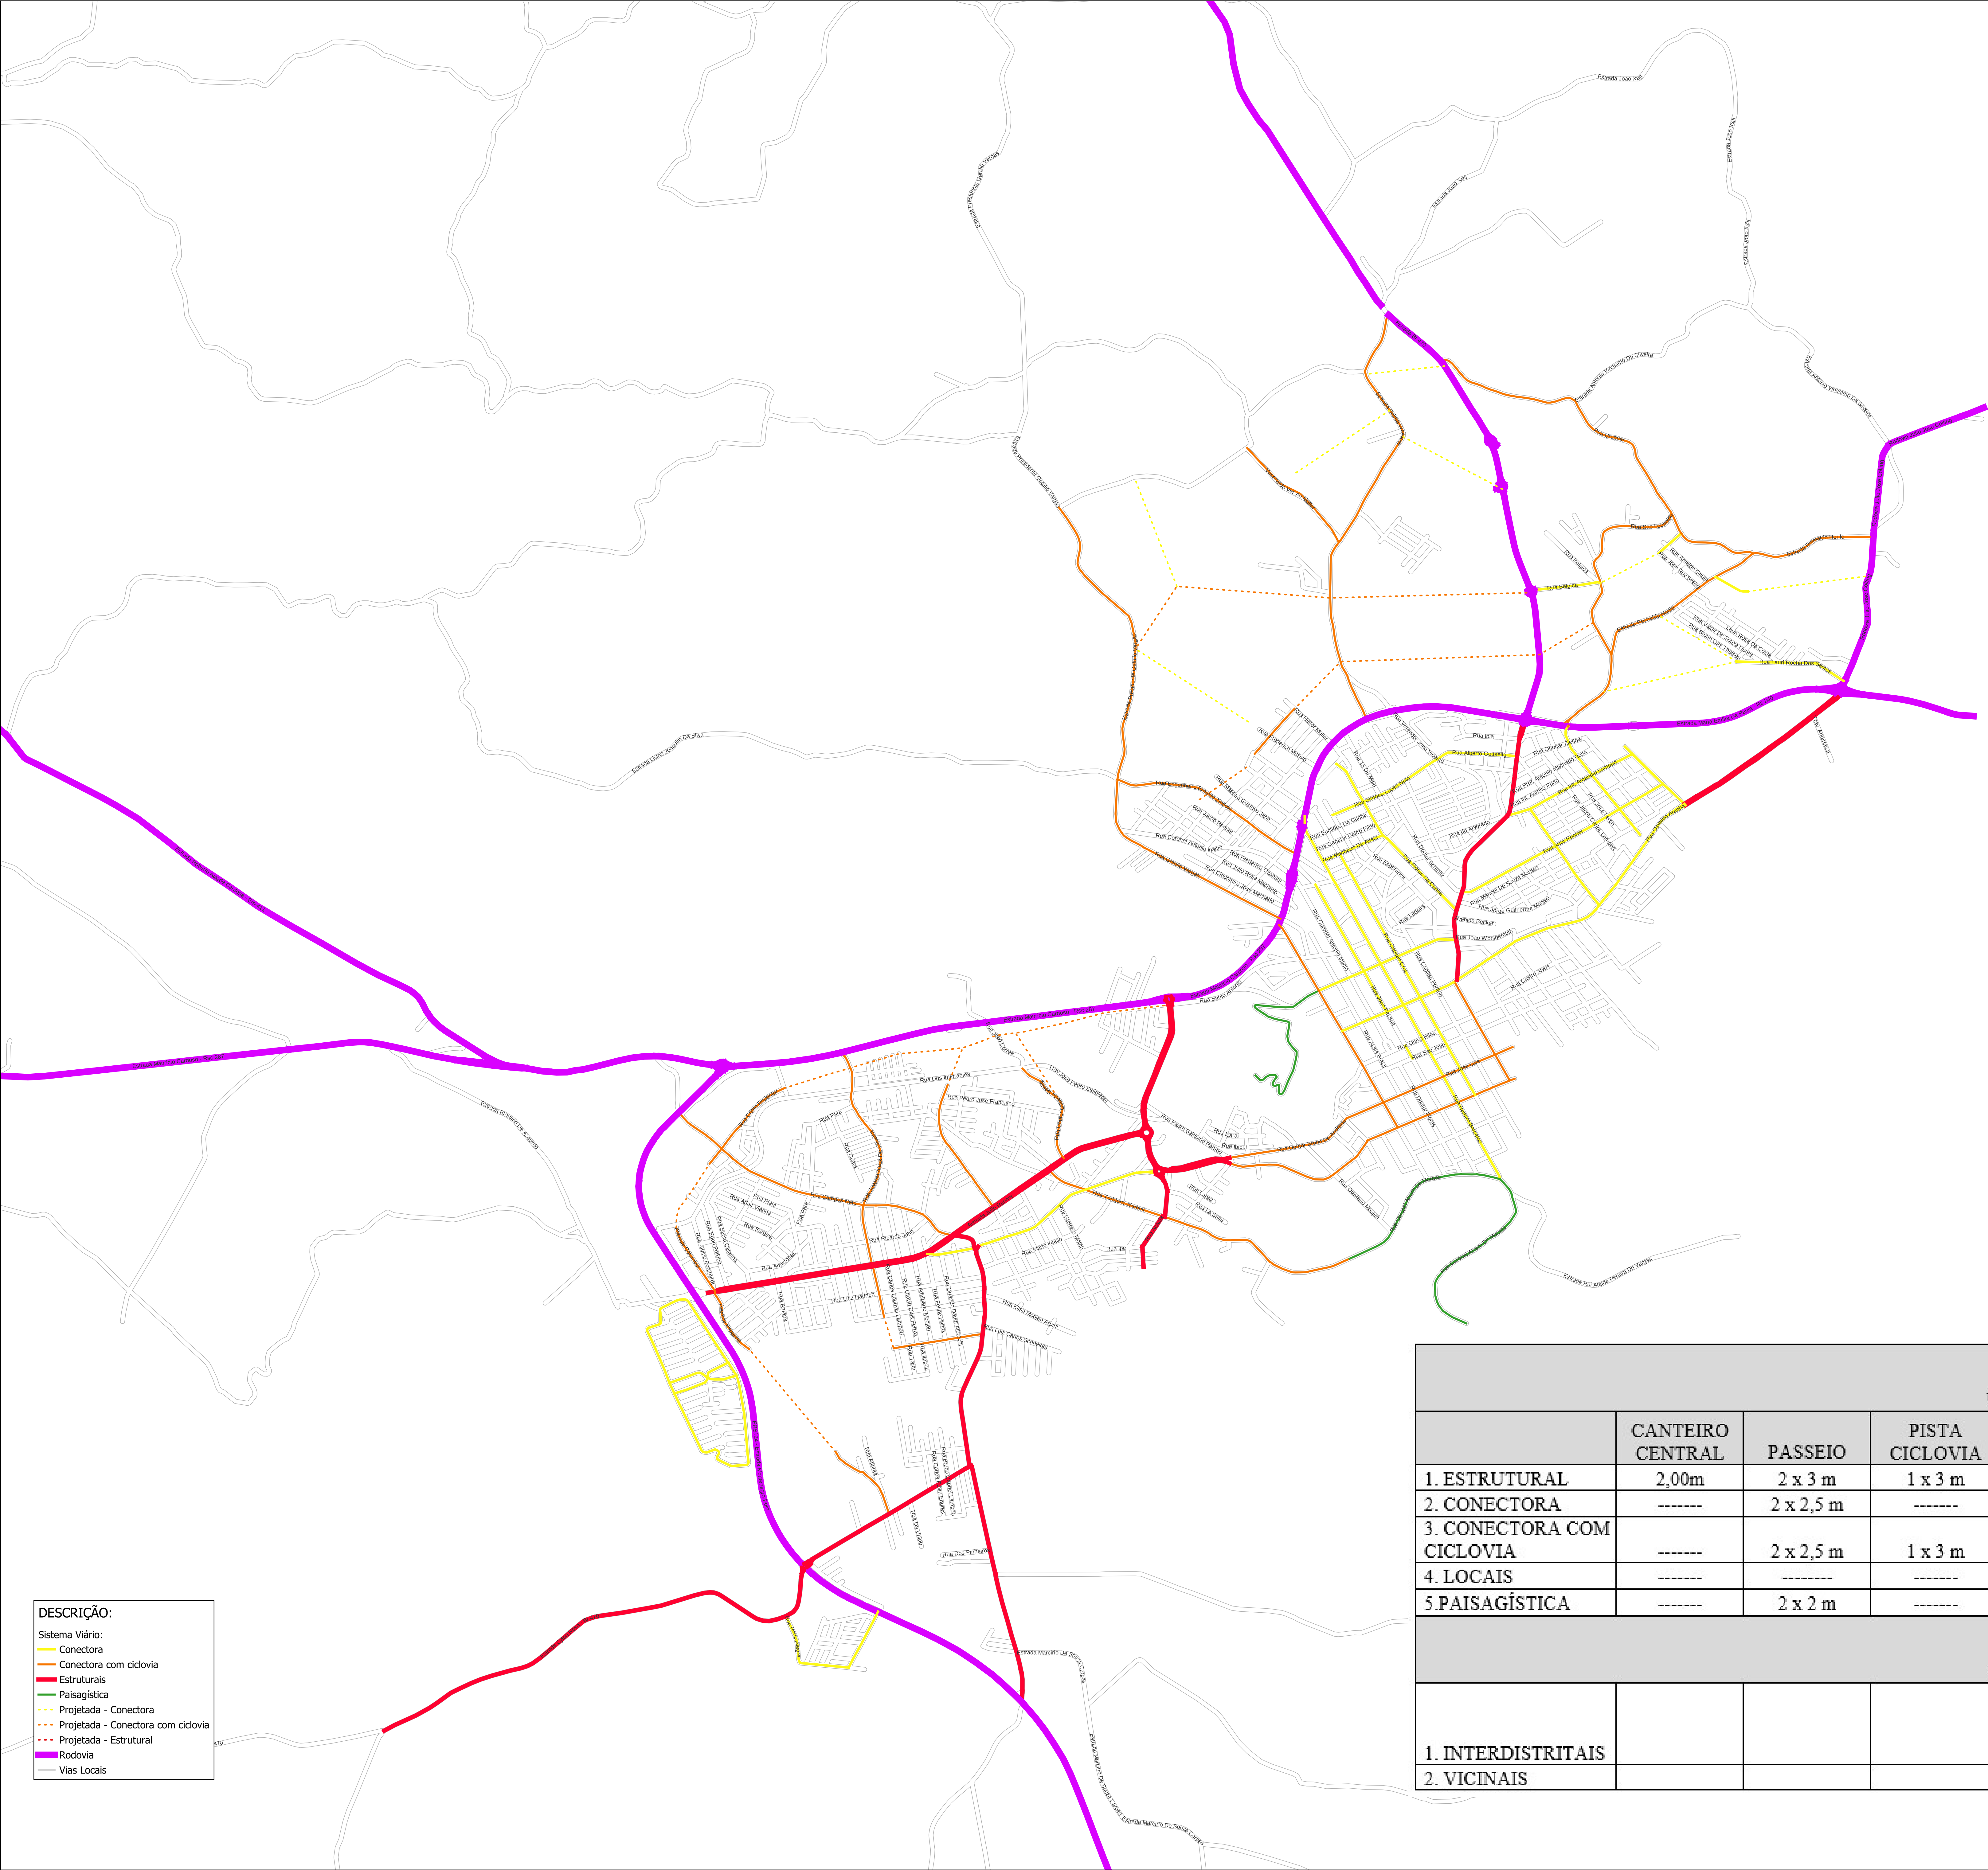


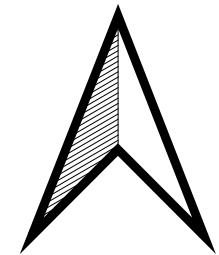

DESCRIÇÃO:

Sistema Viário:

Conectora

Conectora com ciclovia

Estruturais

Paisagística

Projetada - Conectora

Projetada - Conectora com ciclovia

Projetada - Estrutural

Rodovia

Vias Locais

| URBANO                    |                  |           |                |           |               |                 |        |                |
|---------------------------|------------------|-----------|----------------|-----------|---------------|-----------------|--------|----------------|
|                           | CANTEIRO CENTRAL | PASSEIO   | PISTA CICLOVIA | PISTA     | LARGURA TOTAL | DECLIVIDADE (%) |        | RAIO CURVATURA |
|                           |                  |           |                |           |               | Max.            | Min.   |                |
| 1. ESTRUTURAL             | 2,00m            | 2 x 3 m   | 1 x 3 m        | 2 x 8,5 m | 28 m          | 10              | 0,5    | 100 m          |
| 2. CONECTORA              | -----            | 2 x 2,5 m | -----          | 2 x 6 m   | 17 m          | 10              | 0,5    | 80 m           |
| 3. CONECTORA COM CICLOVIA | -----            | 2 x 2,5 m | 1 x 3 m        | 2 x 6 m   | 20 m          | 10              | 0,5    | 80 m           |
| 4. LOCAIS                 | -----            | -----     | -----          | -----     | -----         | -----           | -----, | -----          |
| 5.PAISAGISTICA            | -----            | 2 x 2 m   | -----          | 2 x 5 m   | 14 m          | 12              | 0,5    | 30 m           |
| RURAIS                    |                  |           |                |           |               |                 |        |                |
| 1. INTERDISTRITAIS        |                  |           |                |           | 15 m          |                 |        |                |
| 2. VICINAIS               |                  |           |                |           | 15 m          |                 |        |                |